

ZARZĄDZENIE
PREZYDENTA MIASTA GLIWICE

NR PM - 6517 /2010

z dnia 02 listopada 2010 r.

w sprawie: obciążenia działek stanowiących własność miasta Gliwice o numerach: **130** o pow. 0,3006 ha, **159** o pow. 0,3699 ha, **314/2** o pow. 0,0551 ha, obręb Przedmieście, służebnością przesyłu na rzecz PEC – Gliwice Sp. z o.o. z siedzibą w Gliwicach przy ul. Królewskiej Tamy 135.

Działając na podstawie:

- art. 26 ust. 1, art. 30 ust. 2 pkt 3 z dnia 8 marca 1990r. o samorządzie gminnym (tekst jednolity Dz. U. Nr 142 z 2001r. poz. 1591 z późn. zm.)
- art. 13 ust 1, art. 25 ustawy z 21 sierpnia 1997r. o gospodarce nieruchomościami (tekst jednolity Dz. U. Nr 102 z 2010 r. poz. 651 z późn. zm.)
- Uchwała Rady Miejskiej w Gliwicach NR XXV/674/2004 z dnia 2 grudnia 2004 r. w sprawie zasad gospodarowania nieruchomościami Miasta Gliwice w zakresie nabycia, zbycia, obciążania oraz ich wydzierżawiania na okres dłuższy niż 3 lata z późn.zm.

postanawiam:

1. Obciążyć:

- działkę nr **130** o pow. 0,3006 ha, obręb Przedmieście, zapisaną w **KW Nr: GL1G/00034281/7**, poł. przy ul. Sowińskiego, na której znajduje się sieć preizolowana o długości 13,00 m i szer. 0,45 m, zaznaczona na załączniku nr 1,
 - działkę nr **159** o pow. 0,3699 ha, obręb Przedmieście, zapisaną w **KW Nr: GL1G/00013433/5**, poł. przy skwerze Keżmarok, na której znajduje się sieć preizolowana o długości 23,50 m i szer. 0,60 m, zaznaczona na załączniku nr 2,
 - działkę nr **314/2** o pow. 0,0551 ha, obręb Przedmieście, zapisaną w **KW Nr: GL1G/00087258/3**, poł. przy ul. Kozłowskiej, na której znajduje się sieć preizolowana o długości 41,60 m i szer. 0,65 m, zaznaczona na załączniku nr 3,
- nieograniczoną w czasie odpłatną służebnością przesyłu na rzecz Przedsiębiorstwa Energetyki Ciepłej – Gliwice, Spółka z o.o., z siedzibą w Gliwicach przy ul. Królewskiej Tamy 135, w pasie odpowiadającym długości i szerokości urządzeń ciepłowniczych posadowionych na ww. działkach, przedstawionych graficznie na załącznikach mapowych do niniejszego zarządzenia od nr: 1 do 3 - w celu korzystania z tych urządzeń zgodnie z ich przeznaczeniem.

2. Ustalić jednorazową opłatę z tytułu ustanowienia służebności w wysokości:

- dla sieci posadowionej na działce nr **130** – kwota **190,00 zł netto**,
 - dla sieci posadowionej na działce nr **159** – kwota **457,00 zł netto**,
 - dla sieci posadowionej na działce nr **314/2** – kwota **877,00 zł netto**,
- co daje łączną wartość służebności w kwocie **1.524,00 zł netto**, co po doliczeniu podatku VAT w wysokości **335,28 zł** daje kwotę **1.859,28 zł brutto**.

5. Wykonanie zarządzenia powierzyć Kierownikowi Referatu Zarządzania Nieruchomościami.
6. Nadzór nad wykonaniem zarządzenia powierzyć Naczelnikowi Wydziału Gospodarki Nieruchomościami.
7. Zarządzenie podlega publikacji w Biuletynie Informacji Publicznej.
8. Zarządzenie wchodzi w życie z dniem podjęcia.


27.10 2010
RADCA PRAWNY
Jacek Gorczyński
Kt 2402

Zastępca Prezesa Miasta
Adam NEJMAN

Z-ca Naczelnika
mgr inż. Aleksandra Wvsocki

B.04.01 Gliwice.rdl 2008-09-17 10:43:27

ZARZĄDZENIE NR 1
DO ZARZĄDZENIA
PREZYDENTA MIASTA GŁIWIC
NR PM-65
Z DNIA 02.11.2008

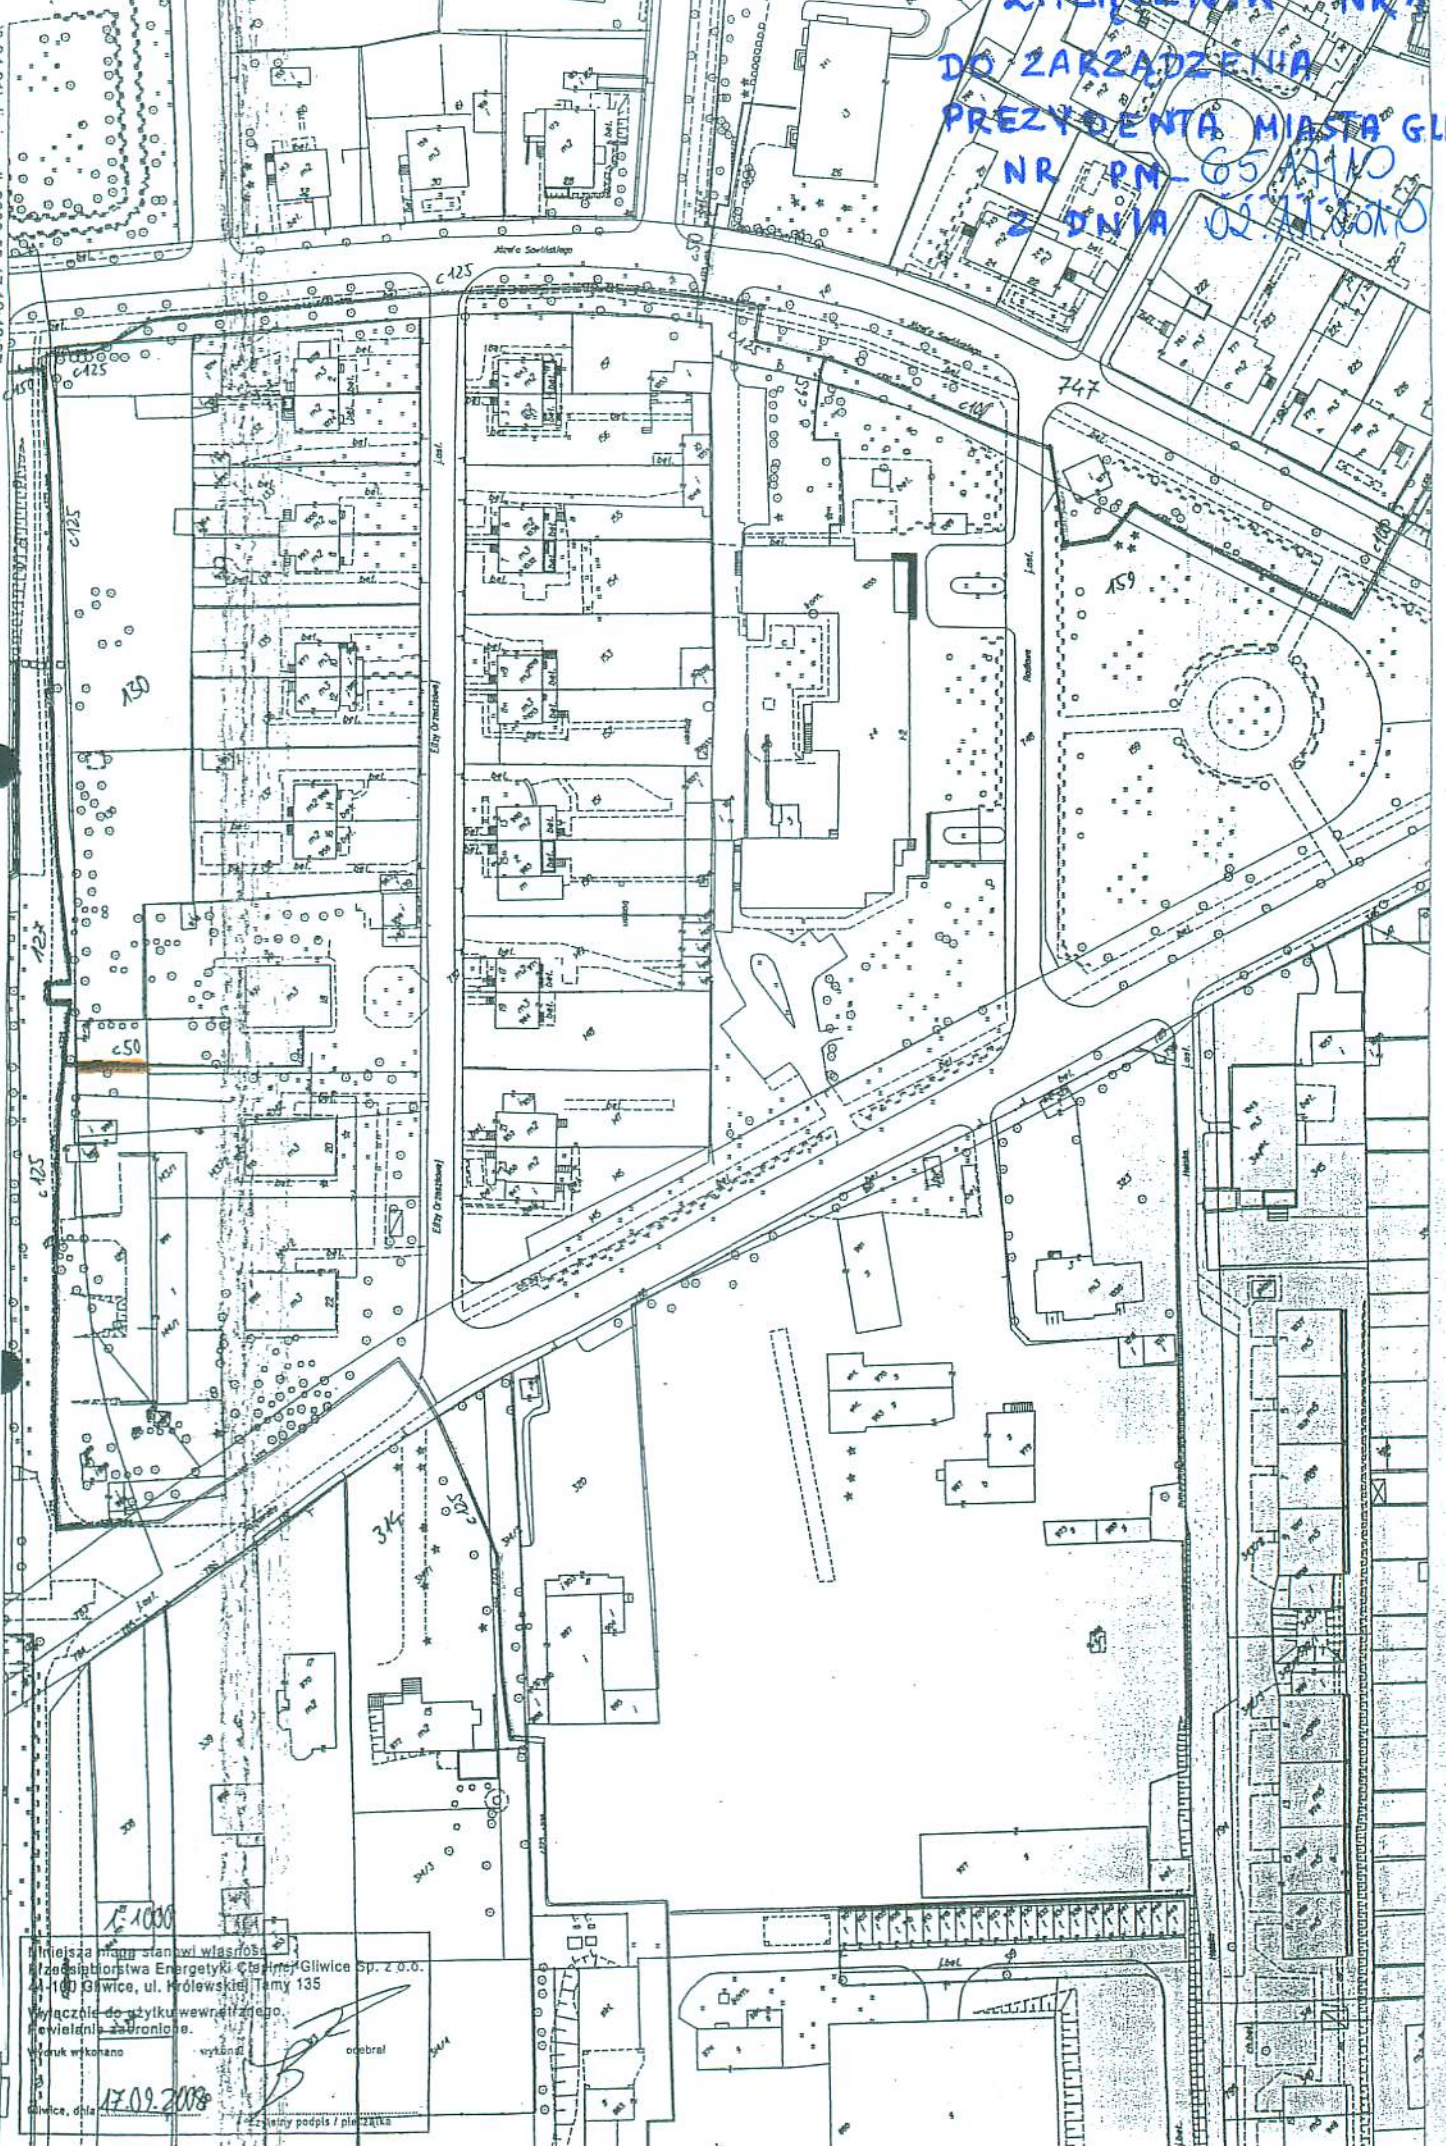


Niniejsza mapa stanowi własność
Zarządu Energetyki i Głiwice Sp. z o.o.
41-100 Gliwice, ul. Królewskie Tamy 135
Wyciąg do styku wewnątrz tego
wieloletniego zarządnictwa.
Wydruk wykonano w wykładni osobral
Gliwice, dnia 17.09.2008
Za każdy podpis / pieczęć


ZAŁĄCZNIK NR 2

DO ZARZĄDZENIA PREZYDENTA MIASTA GUMOWIE NR 0116517/10

Z DNIA 02.11.2010

ZAŁĄCZNIK NR 2

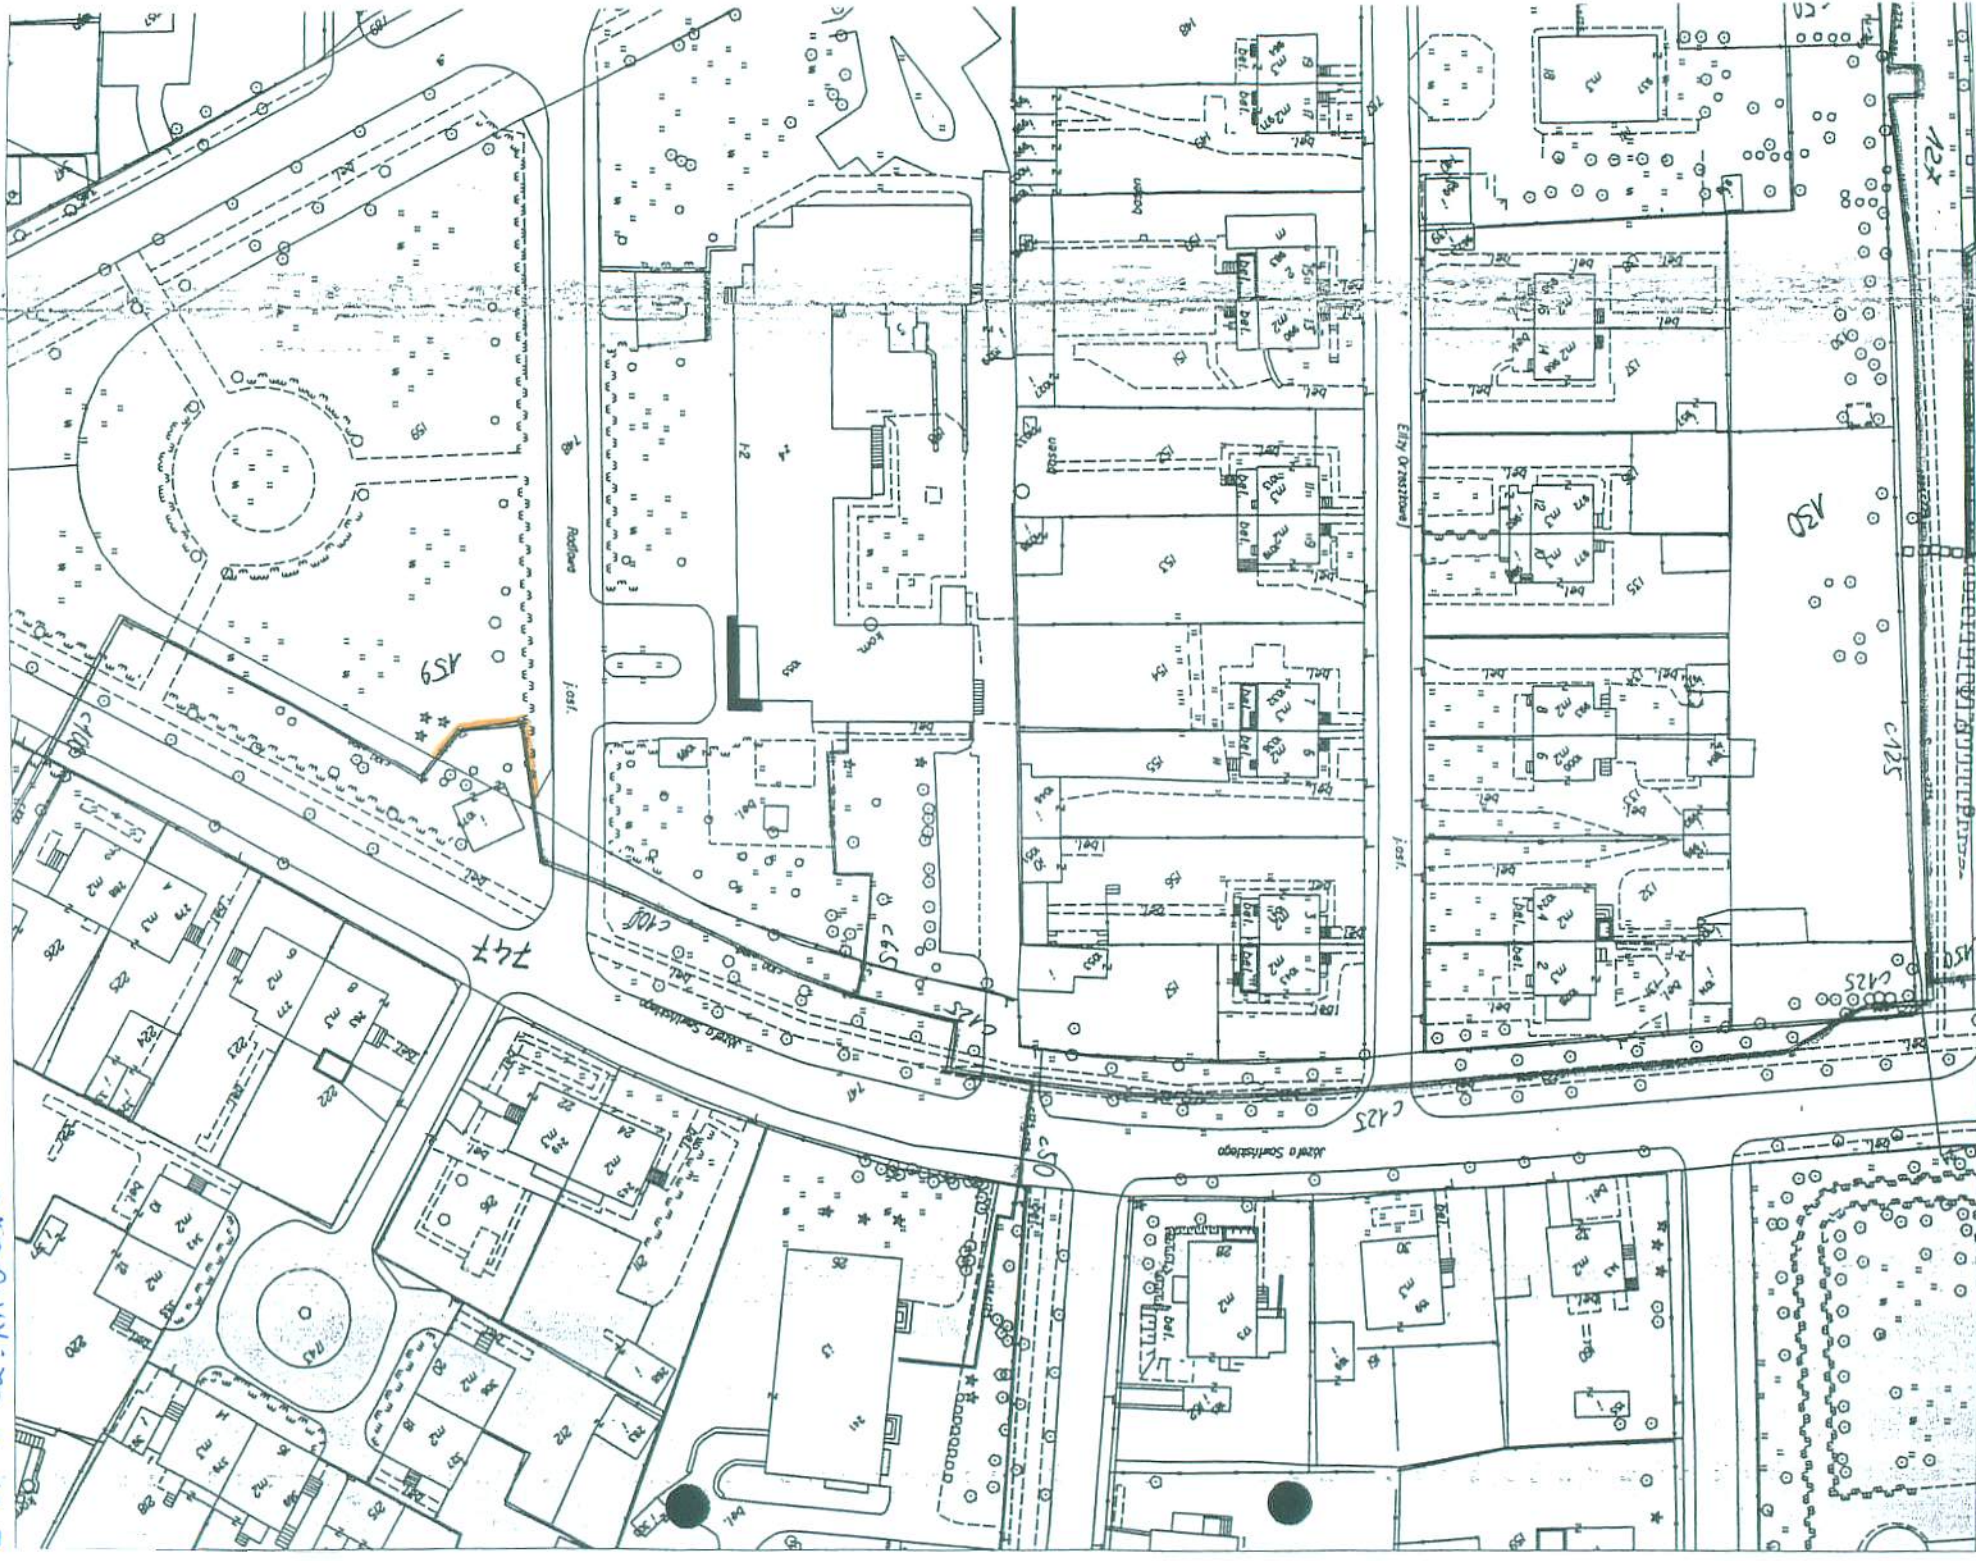

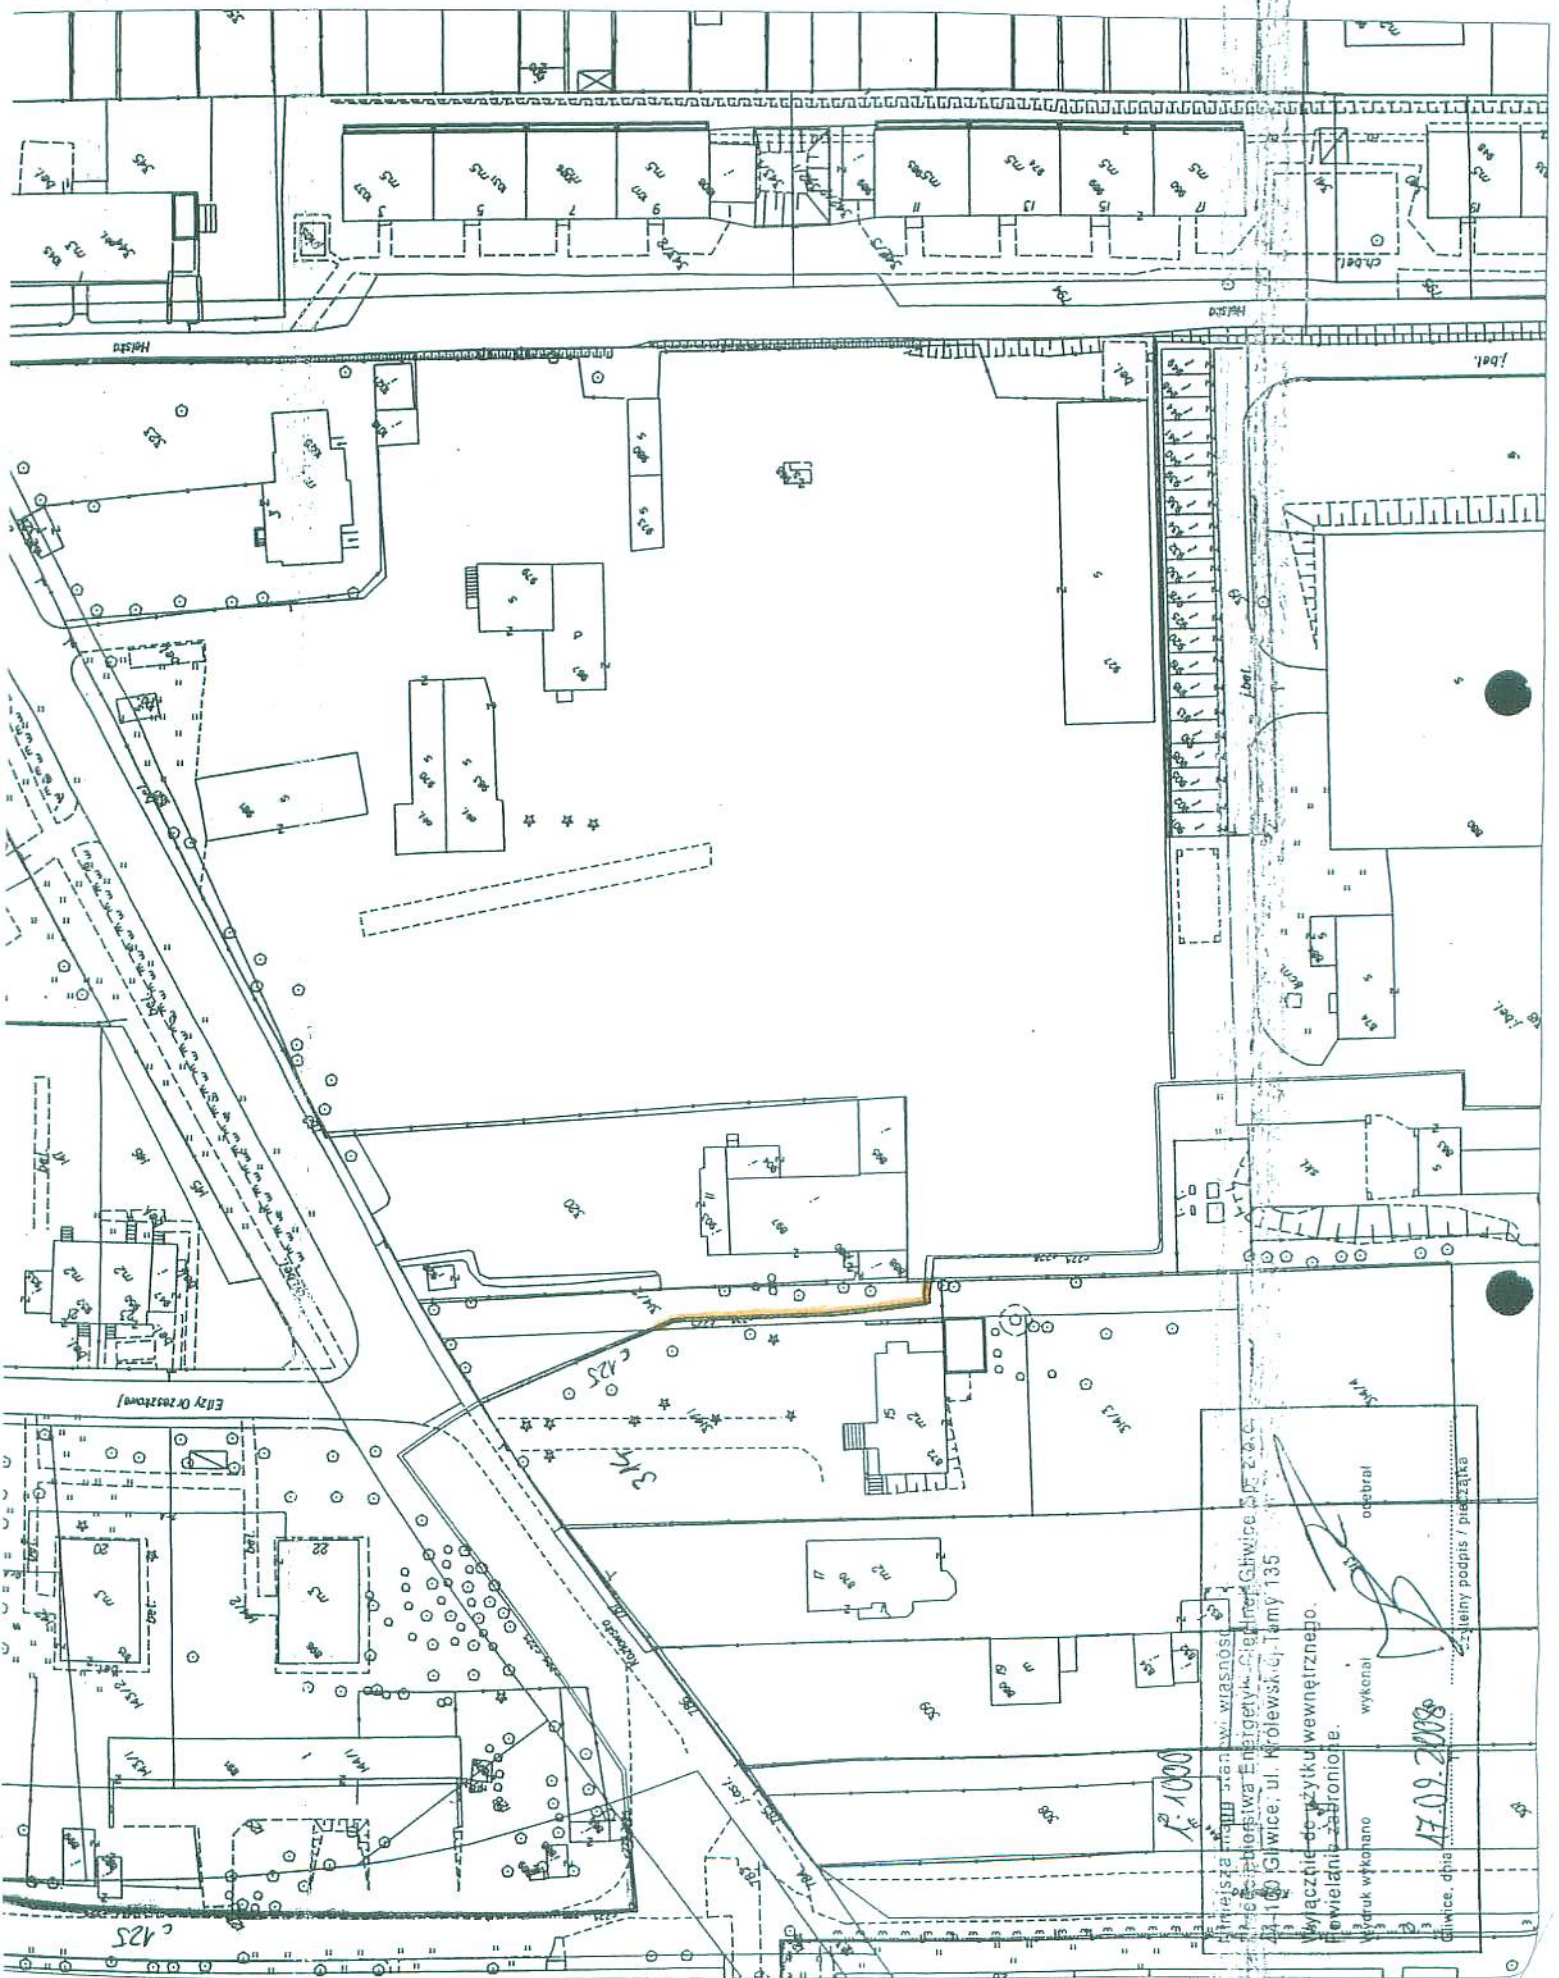

Wydział Techniczny
 Miejska Pracownia Techniczna
 Energetyka i Gazownictwo
 ul. Wólczyńska 135
 41-100 Gliwice

Wyłącznik do użytku wewnętrznego.
 Wielofunkcyjny.
 Wydruk wykonano
 17.09.2010

Gliwice, dnia
 17.09.2010

Wykonal
 Złoty podpis / pieczęć

ZATĘCZNIK NR 3
 DO ZARZĄDZENIA PREZYDENTA MIASTA GŁIWICE NR 9165A/10 ZATĘCZNIK NR 3
 Z DNIA 02.11.2010