

1383
ZARZĄDZENIE Nr PM-...../2015
PREZYDENTA MIASTA GLIWICE
Z DNIA 19 sierpnia 2015

w sprawie obciążenia nieodpłatną i nieograniczoną w czasie służebnością gruntową działki nr 402/1, obręb Trynek dla której prowadzona jest księga wieczysta GL1G/00015709/5, na rzecz kaźdoczesnego właściciela nieruchomości oznaczonej nr działki 1142, obręb Trynek stanowiącej pas drogowy ul. Pszczyńskiej, dla której prowadzona jest księga wieczysta GL1G/00072727/4.

Na podstawie:

art.11a ust.1 i 3, art.30 ust.2 pkt 3 ustawy z dnia 08.03.1990 r. o samorządzie gminnym (Dz. U. z 2013 r., poz.594)

art.13 ust.1, art.25 ust.1 ustawy z dnia 21 sierpnia 1997 r. o gospodarce nieruchomościami (tj. Dz. U. z 2015 r., poz. 782 z późn. zm.)

Uchwały NR XXV/674/2004 Rady Miejskiej w Gliwicach z dnia 2 grudnia 2004 r. w sprawie zasad gospodarowania nieruchomościami Miasta Gliwice, w zakresie nabycia, zbycia, obciążenia oraz ich wydzierżawienia na okres dłuższy niż 3 lata.

Zarządzenia Nr PM 6127/14 z dnia 20.05.2014 r.

zarządza co następuje:

§1. Wyrazić zgodę na obciążenie nieruchomości oznaczonej numerami działek:

- 402/1 o powierzchni 967 m2,
- 402/2 o powierzchni 2 m2,

obręb Trynek, dla których prowadzona jest księga wieczysta GL1G/00015709/5 nieodpłatną, nieograniczoną w czasie służebnością gruntową polegającą na prawie korzystania z części działek o powierzchni 14,75 m2 zajętej pod kabel zasilający miejską sieć oświetleniową, jeden punkt oświetleniowy oraz szafę sterowniczą sygnalizacji świetlnej w celu dokonywania napraw, konserwacji oraz modernizacji, na rzecz kaźdoczesnego właściciela nieruchomości oznaczonej nr działki 1142 o powierzchni 9874 m2, obręb Trynek, dla której prowadzona jest księga wieczysta GL1G/00072727/4.

Przedmiotowa służebność obciążać będzie działkę nr 402/1 w pasie długości 14 m i szerokości 1 m zgodnie z przebiegiem kabla zasilającego miejską sieć oświetleniową, a także obejmować będzie powierzchnię 0,75 m2 zajętą przez szafę sterowniczą sygnalizacji świetlnej znajdującą się przy ścianie budynku Pszczyńska 88. Powierzchnia gruntu objęta służebnością wynosi 14,75 m2.

Przebieg służebności został zaznaczony na mapach, stanowiących załącznik nr 1 i nr 2 do niniejszego zarządzenia

§2. Nadzór nad wykonaniem zarządzenia powierzyć Dyrektorowi Zakładu Gospodarki Mieszkaniowej

§3. Zarządzenie wchodzi w życie z dniem podpisania.


RADCA PRAWNY
dr Jacek Pszczyński
KG 2002

10.08.2015

Zastępca Dyrektora
Iwona Nowoczek


Zastępca Prezydenta Miasta
Adam Neumann

Załącznik nr 1
Do Zarządzenia Prezydenta Miasta Gliwice
Nr PM-1383...../2015 z dnia 19.08.....2015

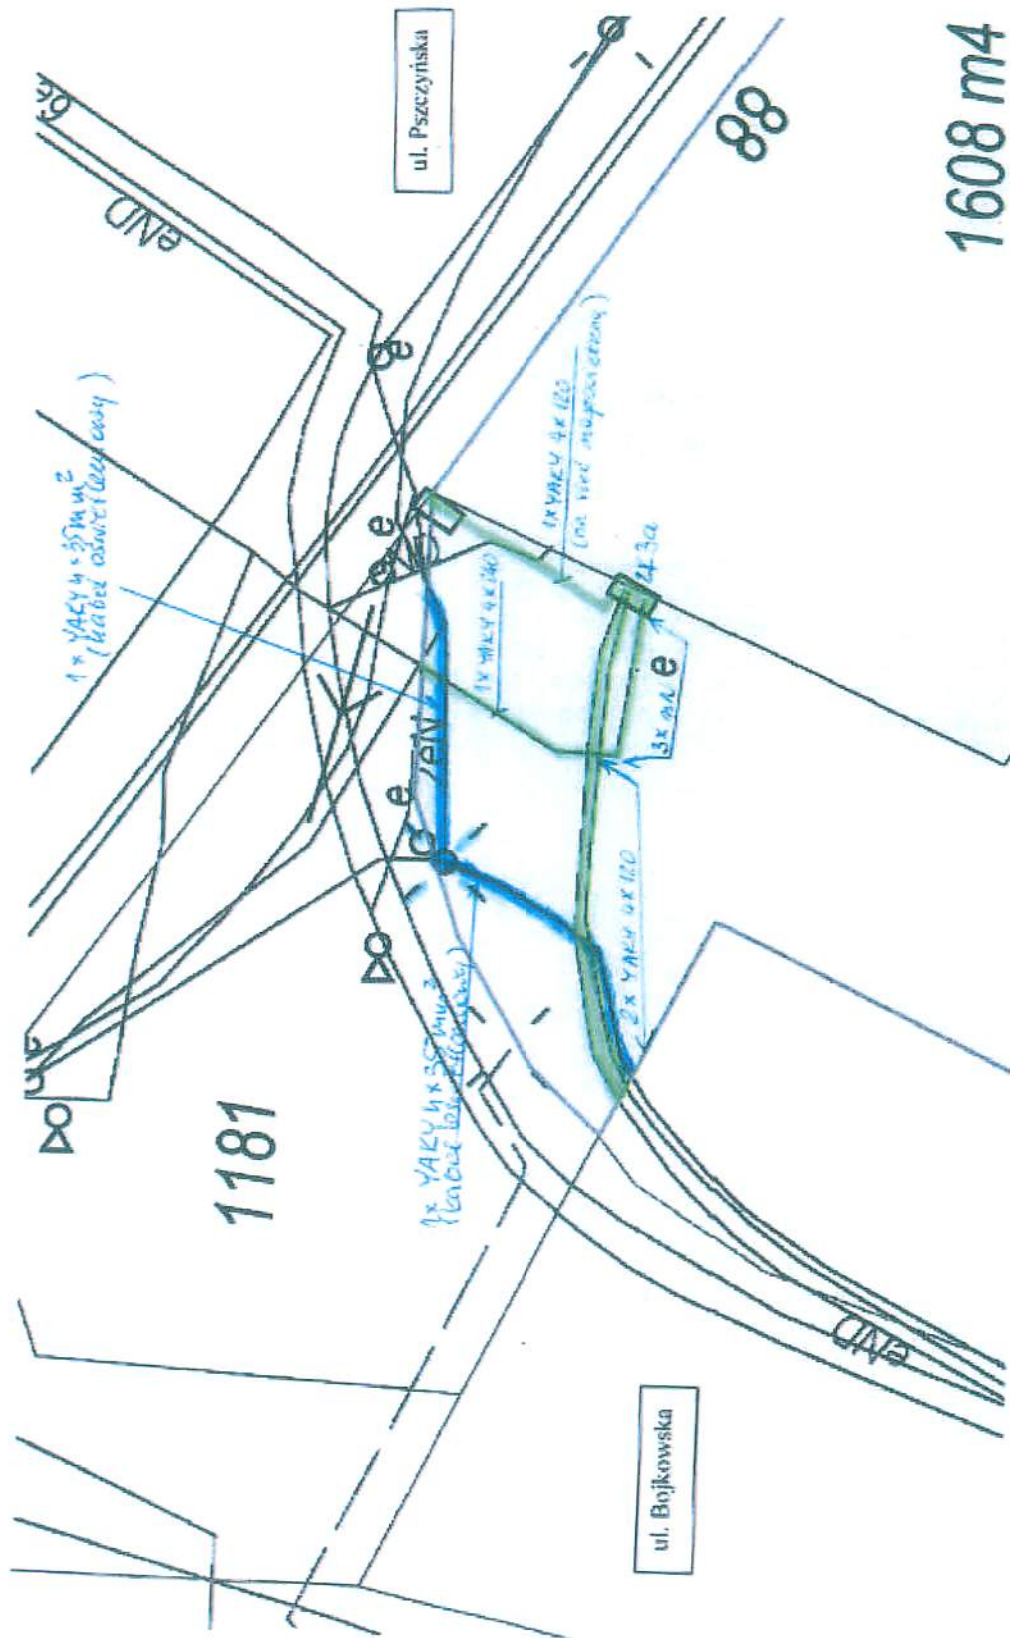

Zastępca Dyrektora
Nowoczek
Iwona Nowoczek

Załącznik nr 2
 Do Zarządzenia Prezydenta Miasta Gliwice
 Nr PM-1583/2015 z dnia 19.08.2015

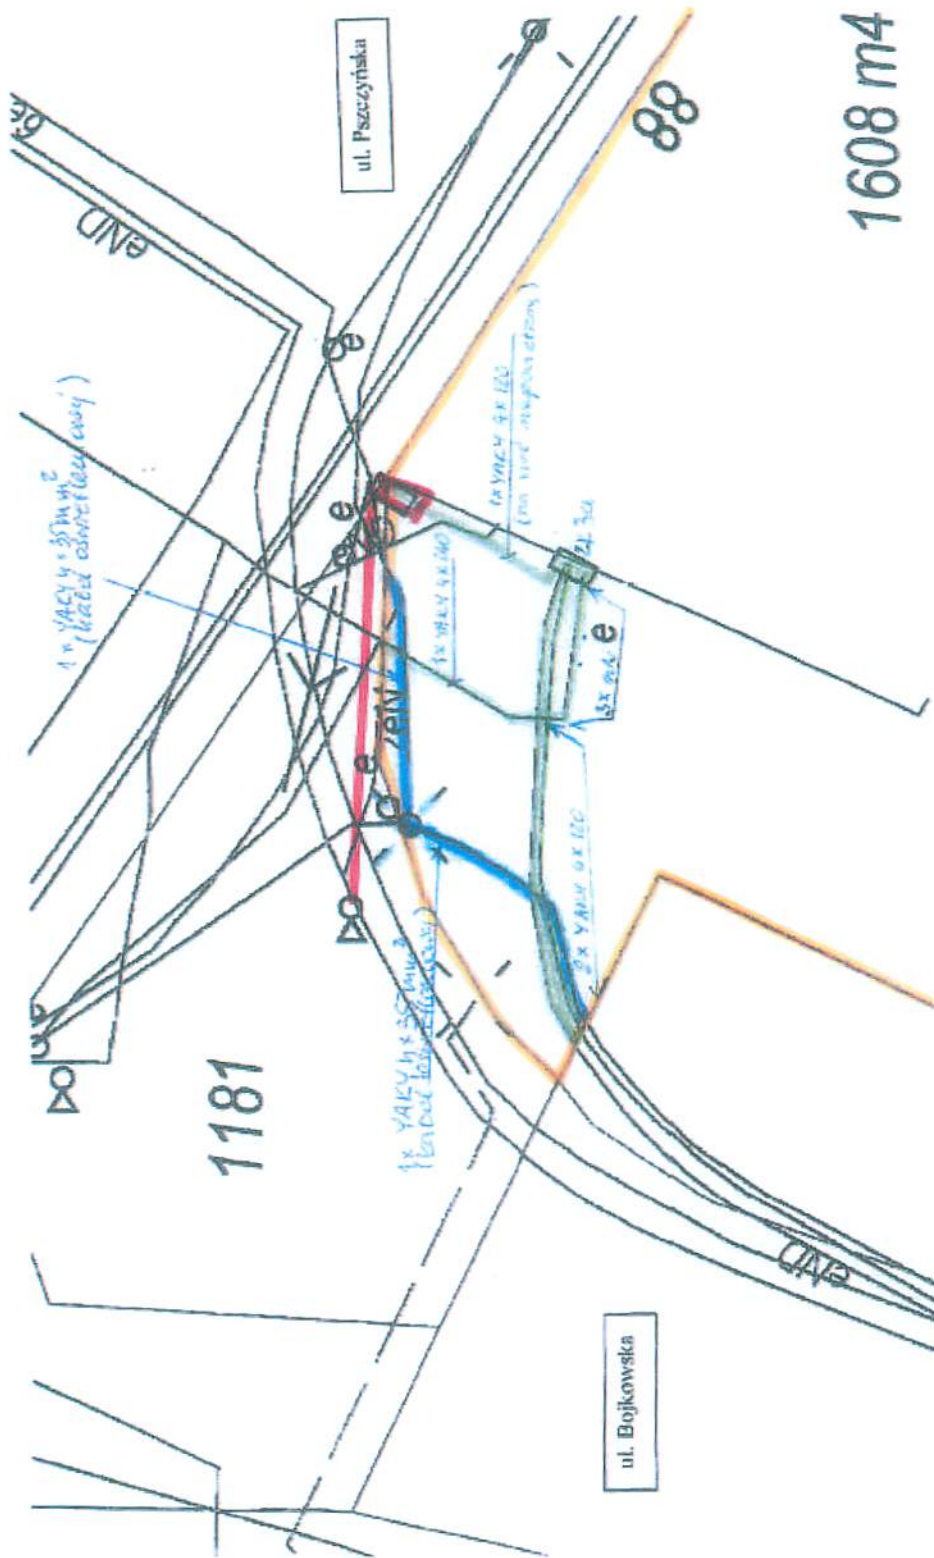

- granica średnicy 402/1
- sygnalizacja świetlna (kabel + droga słonowa)

Zastępca Dyrektora
Nowicki
 Trena Nowoczek